



ΕΦΗΜΕΡΙΣ ΤΗΣ ΚΥΒΕΡΝΗΣΕΩΣ ΤΗΣ ΕΛΛΗΝΙΚΗΣ ΔΗΜΟΚΡΑΤΙΑΣ

ΕΝ ΑΘΗΝΑΙΣ
ΤΗ 13 ΟΚΤΩΒΡΙΟΥ 1979

ΤΕΥΧΟΣ ΤΕΤΑΡΤΟΝ

ΑΡΙΘΜΟΣ ΦΥΛΛΟΥ
567

ΠΕΡΙΕΧΟΜΕΝΑ

ΑΠΑΛΛΟΤΡΙΩΣΕΙΣ

ΑΝΑΚΟΙΝΩΣΕΙΣ

Περὶ ἀνακοινώσεως παρακαταθέσεως ἀποζημιώσεως γιὰ ἀπαλλοτρίωση ἀκινήτων πρὸς ἐπέκταση τοῦ Ἀερολιμένος Σκιάθου. 1

ΠΟΛΕΟΔΟΜΙΑ

ΔΙΑΤΑΓΜΑΤΑ

Περὶ τροποποιήσεως τοῦ ρυμοτομικοῦ σχεδίου Κορίνθου εἰς τὴν περιοχὴν Ἀσπρά Χώματα. 2
Περὶ χαρακτηρισμοῦ ὡς παραδοσιακοῦ τμῆματος τῆς πόλεως τῶν Ἀθηνῶν (Ιστορικὸν Κέντρον). 3

ΑΝΑΚΟΙΝΩΣΕΙΣ

Περὶ εἰδοποιήσεως τῆς γενομένης παρακαταθέσεως προσωρινῆς ἀποζημιώσεως λόγω ρυμοτομίας οἰκοπεδικῶν τμημάτων, κειμένων ἐν Θεσσαλονίκῃ καὶ ἐπὶ τῆς συνδιοίκησης τῶν δύο Παταρῆς καὶ Τζουμαριάς. 4

ΑΠΑΛΛΟΤΡΙΩΣΕΙΣ

ΑΝΑΚΟΙΝΩΣΕΙΣ

Αριθ. Β2 3945

(1)

Περὶ ἀνακοινώσεως παρακαταθέσεως ἀποζημιώσεως γιὰ ἀπαλλοτρίωση ἀκινήτων πρὸς ἐπέκταση τοῦ Ἀερολιμένος Σκιάθου.

Ο ΥΠΟΥΡΓΟΣ ΔΗΜΟΣΙΩΝ ΕΡΓΩΝ

Σύμφωνα μὲ τὰ ἄρθρα 7 καὶ 8 τοῦ Ν.Δ. 797/1971 «περὶ ἀναγκαστικῶν ἀπαλλοτριώσεων», γνωστοποιοῦμε :

α) Σὲ δύος ἔχουν ἡ διεκδικοῦν δικαιώματα κυριότητας σὲ ἀκίνητα ποὺ ἀπαλλοτρίωθηκαν ἀναγκαστικὰ μὲ τὴ ἀριθ. Δ. 7860/8321/71 κοινὴ ἀπόφαση τῶν Ὑπουργῶν Οἰκονομικῶν καὶ Δημοσίων Ἔργων (ΦΕΚ 278/71 τ.Δ.). γιὰ τὴν ἐπέκταση τοῦ Ἀερολιμένος Σκιάθου.

β) Τοὺς ἐνυπόθηκους δανειστὲς καὶ τοὺς τρίτους διεκδικητὲς τῶν ἀκινήτων αὐτῶν, διτὶ ἡ ἀποζημίωση τῆς ἐδαφικῆς ἐπιφάνειας καὶ τῶν ἐπικειμένων τῆς, ὅπως περιγράφονται στὸ σχετικὸ κτηματολογικὸ πίνακα, ἡ ὅποια καθορίστηκε μὲ τὴν 359/79 ἀπόφαση τοῦ Ἐφετείου Λαρίσης ἔχει παρακατατεθεῖ στὸ Γραφεῖο Παρακαταθηκῶν Α'. Βόλου.

Σχετικὰ ἔχει ἐκδόθει τὸ ἀριθ. 20578/17.8.79 γραμμάτιο συστάσεως παρακαταθήκης δρχ. ἐνενήντα ἐννέα χιλιάδων ἑπτακισίων πενήντα (99.750).

Ἡ ἀποζημίωση θὰ ἀποδοθεῖ στὰ πρόσωπα ποὺ θὰ ἀναγνωρισθοῦν δικαιοῦχοι κατὰ τὴν νόμιμη διαδικασία.

‘Η ἀνακοίνωση αὕτη νὰ δημοσιευθεῖ στὴν Ἐφημερίδα τῆς Κυβερνήσεως.

Αθῆναι, 3 Σεπτεμβρίου 1979.

Μὲ Ἐντολὴ Ὑπουργοῦ

Ο Διευθυντὴς
ΝΙΚ. ΚΑΤΣΙΦΗΣ

ΠΟΛΕΟΔΟΜΙΑ

ΔΙΑΤΑΓΜΑΤΑ

(2)

Περὶ τροποποιήσεως τοῦ ρυμοτομικοῦ σχεδίου Κορίνθου εἰς τὴν περιοχὴν Ἀσπρά Χώματα.

Ο ΠΡΟΕΔΡΟΣ ΤΗΣ ΕΛΛΗΝΙΚΗΣ ΔΗΜΟΚΡΑΤΙΑΣ

Ἐχοντες ὑπ' ὅψει :

1. Τὰς διατάξεις τοῦ ἀπὸ 17 Ιουλίου 1923 Ν. Δ/τος «περὶ σχεδίων πόλεων κ.λπ.», ὡς μεταγενεστέρως ἐτροποιήθησαν καὶ συνεπληρώθησαν καὶ εἰδικώτερον τῶν ἄρθρων 3 καὶ 70 αὐτοῦ.

2. Τὴν ὑπ' ἀριθμ. ΕΔ2α/04/20/Φ.Θ.2.1.1./1979 κοινὴν ἀπόφασιν τοῦ Πρωθυπουργοῦ καὶ τοῦ Ὑπουργοῦ Δημοσίων Ἔργων «περὶ ἀντικαταστάσεως τῆς ὑπ' ἀριθμ. ΕΔ2α/04/59/Φ.Θ.2.1.1./1978 ἀπόφασεως περὶ μεταβιβάσεως ἀρμοδιοτήτων τοῦ Ὑπουργοῦ Δημοσίων Ἔργων εἰς τὸν Ὑφουργὸν τοῦ αὐτοῦ Ὑπουργείου» (ΦΕΚ. 106/B).

3. Τὰς ὑπ' ἀριθμ. 131/77 καὶ 72/78 πράξεις τοῦ Δημοτικοῦ Συμβουλίου Κορίνθου.

4. Τὴν ὑπ' ἀριθμ. 392/79 γνωμοδότησιν τοῦ Συμβουλίου Δημοσίων Ἔργων (Τμῆμα Οίκουμενοῦ), προτάσει τοῦ Ὑφουργοῦ Δημοσίων Ἔργων, ἀπεφασίσαμεν :

“Ἄρθρον μόνον.

Ἐγκρίνεται ἡ τροποποίησις τοῦ ρυμοτομικοῦ σχεδίου Κορίνθου εἰς τὴν περιοχὴν Ἀσπρά Χώματα παρὰ τὰς ὅδους Κοραχῆ καὶ Δωδεκανήσου, ὡς ἐμφαίνεται εἰς τὸ ὑπὸ τοῦ Γενικοῦ Διευθυντοῦ Οίκουμενοῦ διὰ τῆς ὑπ' ἀριθμ. Γ23903/79 πράξεως αὐτοῦ σχετικὸν πρωτότυπον διάγραμμα ὑπὸ κλίμακα 1 : 500 τοῦ ὅποιου συνοπτικὸν ἀγτίτυπον δημοσιεύεται μετὰ τοῦ παρόντος.

Εἰς τὸν Ὑφουργὸν Δημοσίων Ἔργων, ἀνατίθεμεν τὴν δημοσίευσιν καὶ ἐκτέλεσιν τοῦ παρόντος Διατάγματος.

Ἐν Αθήναις τῇ 25 Αύγουστου 1979


Ο ΠΡΟΕΔΡΟΣ ΤΗΣ ΔΗΜΟΚΡΑΤΙΑΣ

ΚΩΝΣΤΑΝΤΙΝΟΣ Δ. ΤΣΑΤΣΟΣ

Ο ΥΦΟΥΡΓΟΣ ΔΗΜΟΣΙΩΝ ΕΡΓΩΝ

ΣΤΕΦΑΝΟΣ ΜΑΝΟΣ

KOINON "Agora Larisa"
ΚΛΙΜΑΞ 1: 500

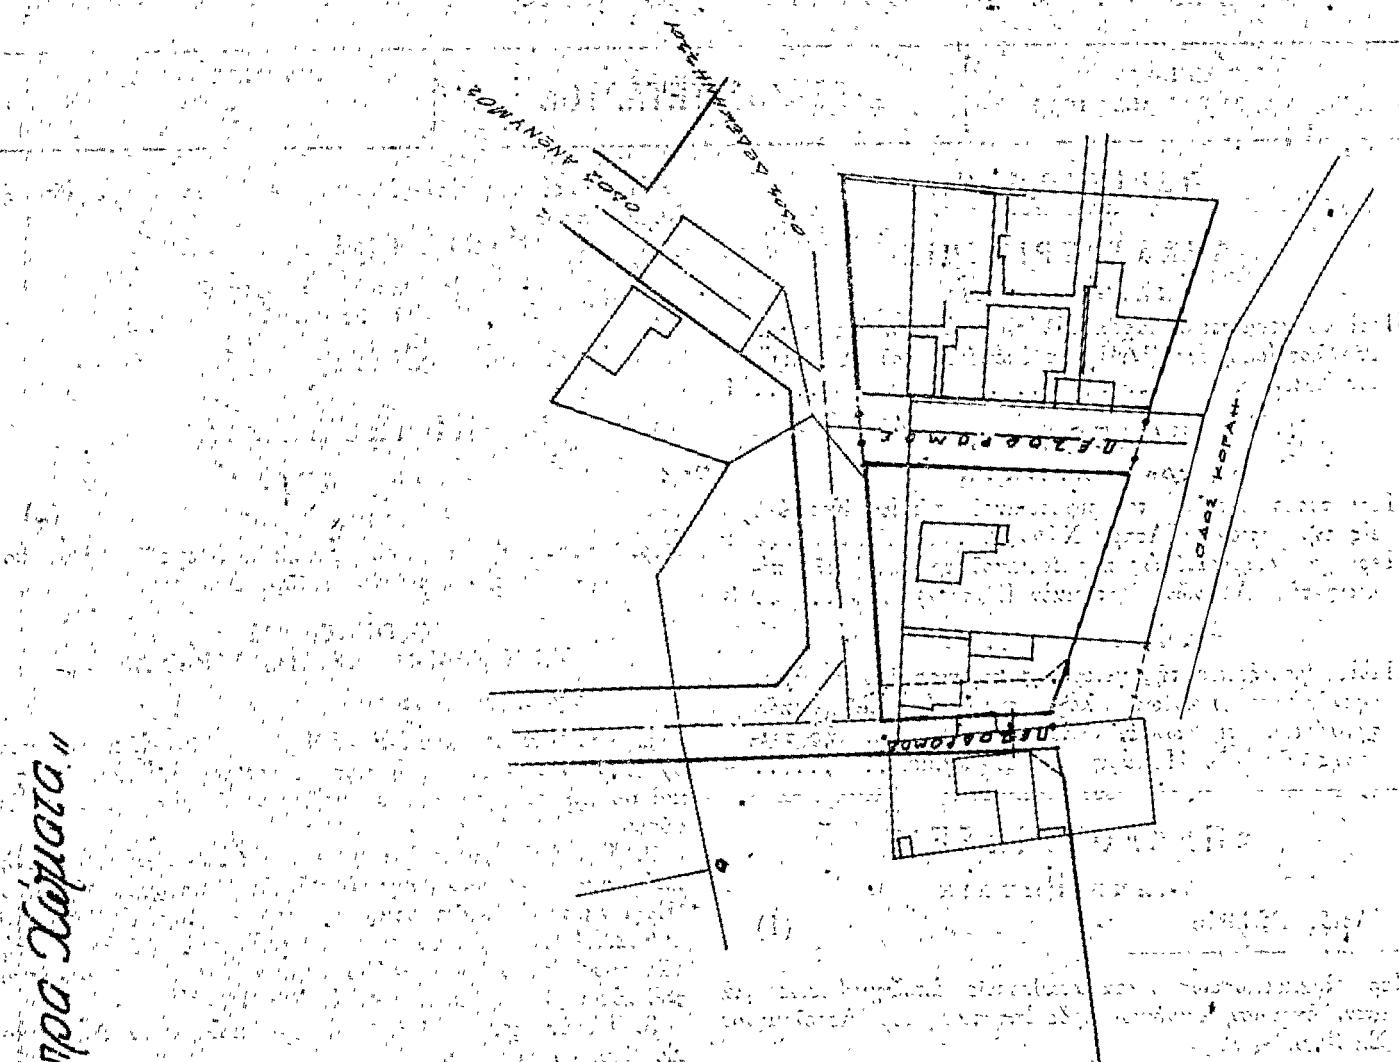

ΥΠΟΥΡΓΕΙΟΝ
ΔΗΜΟΣΙΟΥ ΕΣΤΙΩΝ
ΓΕΝΙΚΗ ΔΙΥΤΕΧΝΗ ΔΙΥΣΤΗΣ
19 Πλάκας Γ. 22903/79
Επιτελούμενη Απόστολος Τροσοπογόνος
Ζαρ Αγροτικού Επίδιπλου Νομού Λαζαρίδης
Στο Σταθμό Λεωφορείων Λαρίσας

ΧΙΛΙΑΙ 20 Φεβρουαρίου 1979

Θ. ΡΟΥΣΣΟΣ

(3)

Περί χαρακτηρισμού ως παραδοσιακού τμήματος της πόλεως τῶν Ἀθηνῶν (Ιστορικὸν Κέντρον).

Ο ΠΡΟΕΔΡΟΣ ΤΗΣ ΕΛΛΗΝΙΚΗΣ ΔΗΜΟΚΡΑΤΙΑΣ

"Εγχωτες ὑπ' ὄφει:

1. Τὰς διατάξεις τοῦ ἀπὸ 17 Ἰουλίου 1923 Ν. Δ/τος «περὶ σχεδίων πόλεων κλπ.», ως μεταγενεστέρως ἐτροποποιήσαν καὶ συνεπληρώθησαν καὶ εἰδικώτερον τοῦ ἀρθρου 9 αὐτοῦ.

2. Τὰς διατάξεις τοῦ Ν. Δ. 8/1973 «περὶ Γ. Ο. Κ.» καὶ εἰδικώτερον τοῦ ἀρθρου 79 (παράγραφος 6), αὐτοῦ ως αὗτη ἀντικατεστάθη διὰ τῆς παραγράφου 1 τοῦ ἀρθρου 4 τοῦ Νόμου 622/1977 (περὶ εἰσπράξεως ὑπὸ τοῦ Δημοσίου Ταμείου τῶν διὰ τὴν ἔκδοσιν οἰκοδομικῶν ἀδειῶν καταβαλλομένων φόρων κλπ.» (ΦΕΚ 171/A).

3. Τὴν ὑπ' ἀριθ. ΕΔ2α/04/20/Φ.Θ.2.1.1/31.1.1979 κοινὴν ἀποφασιν τοῦ Πρωθυπουργοῦ καὶ τοῦ Ὑπουργοῦ Δημοσίων "Ἐργων" «περὶ ἀντικαταστάσεως τῆς ὑπ' ἀριθ. ΕΔ2/α/04/59/Φ.Θ.2.1.1/1978 ἀποφάσεως «περὶ μεταβιβάσεως ἀρμοδιοτήτων τοῦ Ὑπουργοῦ Δημοσίων "Ἐργων" εἰς τὸν Ὑφουργὸν τοῦ αὐτοῦ "Ὑπουργείου» (ΦΕΚ 106/B).

4. Τὴν ἀπὸ 4.6.1979 εἰσήγησιν—αἰτιολογικὴν ἔκθεσιν τῆς Δ/νσεως Παραδοσιακῶν. Οίκισμῶν καὶ Περιβάλλοντος (Γ7).

5. Τὴν ὑπ' ἀριθ. 489/1979 γνωμοδότησιν τοῦ Συμβουλίου Δημοσίων "Ἐργων" (Τυῆμα Οίκισμού).

6. Τὴν ὑπ' ἀριθ. 883/1979 γνωμοδότησιν τοῦ Συμβουλίου τῆς Ἐπικρατείας, προτάσει τοῦ "Ὑφουργοῦ Δημοσίων "Ἐργων, ἀπεφασίσαμεν:

Άρθρον 1.

Χαρακτηρίζεται ως παραδοσιακὸν, τμῆμα τῆς πόλεως Ἀθηνῶν, ως τοῦτο ἐμφανεῖται περικλειόμενον ὑπὸ τῆς Λεωφόρου Κωνσταντινούπολεως καὶ τῶν ὁδῶν Ἐλευσινῶν, Δεληγιάνη, Ἀγ. Κωνσταντίνου, Νικηφόρου, Σατωθριάνδου, 28ης Ὁκτωβρίου, Μετούσου, Καλλιδρομίου, Ἀσκληπιοῦ, Χερσονήσου, Σίνας, Ἀκαδημίας, Κανάρη, Πλατείας Φιλ. Ἐταιρείας, ὅπλων Καφάλη, Ἡροδότου, Ρηγίλλης, Ἡσιόδου, Λεωφ. Βασ. Κωνσταντίνου, ὁδῶν Εὐφορίωνος, Θράσωνος, Ἀρχιμήδους, Δικαιάρχου, Τριβωνιανοῦ, Μάρκου Μουσούρη, Ἀρδηττοῦ, Ἀθ. Διάκου, Λεωφ. Συγγροῦ, ὁδῶν Χατζηχρήστου, Καβαλλότοι, Προπυλαίων, Θηραμένους, Μουσῶν, Παναιτωλίου, Πινότηη, Φιλοπάππου, Ἀρακυνθοῦ, Ἀπόλλωνος, Μελιταίων, Παλληναίων, Δημοφωντος, Θριασίων, Τριῶν Ἱεραρχῶν, Πλατείας Ἀφαίας, ὁδῶν Περισσόνης καὶ Δεκελέων καὶ διὰ συνεχοῦς γραμμῆς εἰς τὸ ὑπὸ τοῦ Γενικοῦ Διευθύντοῦ Οίκισμοῦ θεωρημένον διὰ τῆς ὑπ' ἀριθ. Γ. 25938/1979 πράξεως αὐτοῦ σχετικὸν πρωτότοπον διάγραμμα ὑπὸ κλίμακῃ 1:5.000, τοῦ ὅποιου συνοπτικὸν ἀγίτιτυπον δημοσιεύεται μετά τοῦ παρόντος.

Άρθρον 2.

1. Τὸ διὰ τοῦ ἀρθρου 1 τοῦ παρόντος τμῆμα τῆς πόλεως ἐλέγχεται ὑπὸ τῆς ἀρμοδίας Ἐπιτροπῆς Ἐνασκήσεως Ἀρχιτεκτονικοῦ Ἐλέγχου (Ε. Ε. Α. Ε.). Ἡ Πολεοδομικὴ Ὑπηρεσία ἀποστέλλει ὑποχρεωτικῶς τὸν φάκελλον οἰουδήποτε θέματος ἐμπίπτοντος ἐντὸς τοῦ ως ἄνω τμήματος, εἰς τὴν Ε. Ε. Α. Ε., ἡ ὅποια ἐλέγχει τὰ τιθέμενα ὑπ' ὄφιν αὐτῆς σχέδια κτηριολογικῶν ἔργων μονίμων ἡ μὴ (ἀνεγέρσεις, κατεδαφίσεις μερικῶς ἢ δλικῶς ἐτοιμορρότων ἡ μή, ἐπισκευάς, ἀποκαταστάσεις, ἀναστηλώσεις, ἀνακατασκευάσεις).

2. Αἱ ὑποβαλλόμεναι εἰς τὴν Ε. Ε. Α. Ε. μελέται δέον νὰ εἶναι εἰς τὸ στάδιον τῆς προμελέτης καὶ δχι τῆς ὄριστης μελέτης. Ἡ ἐπιτροπὴ δύμας δնναται νὰ ζητήσῃ περαιτέρω καὶ σχέδια ὄριστης μελέτης ἐὰν τὸ κρίνη ἀναγκαῖον.

Αἱ ὑποβαλλόμεναι μελέται δέον νὰ περιέχουν τούλαχιστον τὰ κάτωθι: στοιχεῖα:

α) Μίν σειράν ἀρχιτεκτονικῶν προσχεδίων (κατόψεις, ὄψεις, τομαῖ).

β) Ἀκριβὲς τοπογραφικὸν ὑπὸ κλίμακα 1:200 μὲ τὴν ὑπάρχουσαν κατάστασιν, τοὺς ἰσχύοντας δρους δομήσεως; τὰ διαγράμματα καλύψεως, τὰ γειτονικὰ οἰκόπεδα ὅπου δὰ σημειοῦται ὁ ὑφιστάμενος ἀριθμός ὄρόφων εἰς τὰ διαμορφα κτίρια, παλαιὰ ἢ νέα, μὲ τὸν ἀντίτοιχον χαρακτηρισμὸν αὐτῶν καὶ ἀκριβὴ θέσην καὶ διαστάσεις τοῦ ἀκαλύπτου χώρου αὐτῶν, ὑπογεγραμμένου ὑπὸ τοῦ ἀρμοδίου μηχανικοῦ.

γ) Φωτογραφίας μὲ γενικὴν ἀποψιν τῆς ὁδοῦ καὶ ἀπὸ τὰς δύο πλευρὰς τοῦ κτιρίου, δισταντες νὰ φαίνωνται τὸ διλιγώτερον δύο (2) κτίρια ἐκατέρωθεν. Ἐπίσης φωτογραφίας τῶν ἀπεναντίν τοιποτίων.

δ) Εἰς περίπτωσιν ἐπισκευῶν δὰ ὑποβάλωνται φωτογραφίαι γενικαὶ καὶ λεπτομερεῖῶν δλων τῶν ὄψεων τοῦ κτιρίου, δισταντες νὰ φαίνωνται ταφῶν δλα τὰ μορφολογικὰ στοιχεῖα.

ε) Δειγματολόγιον χρωμάτων εἰς περίπτωσιν χρωματισμοῦ.

στ) Πλήρη σχέδια τῆς προτεινομένης ἐπεμβάσεως.

3. Εἰς περίπτωσιν γνωμοδότησεως ὑποβάλλονται φωτογραφίαι ως ὡς ὑπὸ στοιχεῖα (γ) καὶ (δ) τοῦ παρόντος ἀρθρου.

4. Ἡ ἀρμοδία Ἐπιτροπὴ Ἐνασκήσεως· Ἀρχιτεκτονικοῦ Ἐλέγχου δύναται κατὰ τὴν κρίσιν τῆς νὸ διατειθάζῃ εἰς τὴν ἀρμοδίαν Διευθύνσιν Παραδοσιακῶν Οίκισμῶν καὶ Περιβάλλοντος (Γ7) τῆς Γενικῆς Διευθύνσεως Οίκισμοῦ θέματα ὅπως κατεδαφίσεις ἀξιολόγων κτιρίων ἢ κτιρίων συνοδείσας (καὶ ως τοιαῦτα θεωροῦνται τὰ κτίρια τὰ ὅποια αὐτὰ μὲν καθ' ἐαυτὰ δύνανται νὰ μὴ θεωροῦνται ἀξιολόγα, πλὴν δύμως ἡ διατήρησίς των· θεωρεῖται ἀπαραίτητος ὡς ἀναπόσπαστον στοιχεῖον τοῦ πολεοδομικοῦ παραδοσιακοῦ συνόλου) εἰδικὰς ρυθμίσεις ἐπὶ οἰκοπέδων καὶ παραδοσιακῶν κτισμάτων πρὸς τὰ ἀρθρα 79 καὶ 80 τοῦ Ν. Δ. 8/1973 (περὶ Γ. Ο. Κ.) ἢ κριθῆ δις τηντρέχει περίπτωσις.

Άρθρον 3.

1. Ἡ ἀνάρτησις καὶ ἡ ἐγκάταστασις φωτεινῶν ἡ μὴ διαφορικῶν, ἐντὸς τοῦ κατὰ τὸ ἀρθρον 1 τμήματος αἱ διαστάσεις, ἡ μορφή, τὸ πέριεχόμενον καὶ ἡ θέσης αὐτῶν ἐπιτρέπονται ὑπὸ τῆς Ε. Ε. Α. Ε. μόνον ἐδὴ ἐξ αὐτῶν δὲν ἐπηρεάζεται ὁ χαρακτὴρ τῶν κτιρίων καὶ τοῦ ἀμέσου περιβάλλοντός των.

2. Ἐπὶ τῶν ἀνεγειρομένων κτιρίων ἐπιτρέπεται ἡ ἐγκάταστασις μᾶς κεραίας τηλεοράσεως ὡνὰ κτίριον, εἰς τὴν θέσην μὴ προστάλλονται τὴν μορφὴν τῶν μεμονομένων κτιρίων ἡ τοῦ συνόλου, κατόπιν ἐγκρίσεως τῆς Ε. Ε. Α. Ε. δπου εἰς τὴν κατὰ τὸ ἀρθρον 1 περιοχὴν ἐπικεφατοῦ εἰδικαὶ συνδηκαὶ (ἀμιγὲς παραδοσιακὸν περιβάλλον περιβάλλον εἰδικὴ θέσα κλπ.) δύναται ἡ Ε. Ε. Α. Ε. γὰρ ἐπιβάλῃ τὴν τοποθέτηση μᾶς κεραίας τηλεοράσεως δι' δλόκηρον οἰκοδομικὸν τετράγωνον δρίζουσα καὶ τὴν θέσην αὐτῆς.


3. Ἐκαστον ἔργον ὑποδομῆς ἐκτελούμενον ὑπὸ Ὀργανισμοῦ κοινῆς ὀφελείας (Δ.Ε.Η., Ο.Τ.Ε. κλπ.) καὶ γενικῶς οἰσδήποτε ἐργασία ἡ ὅποια ἀφορᾶ τὴν διαμόρφωσιν, τροποποίησιν ἡ ἀνάπλασιν κοινογρήστων χώρων πλὴν τῶν ἐκτελουμένων ὑπὸ τῆς Ε. Ε. Α. Ε. Ε. Κ. Χ. Α. Π. ἐκτελεῖται κατὰ τὸ τρόπον προσαρμοζόμενον πρὸς τὸ περιβάλλον καὶ κατόπιν ἐγκρίσεως τῆς ἀρμοδίας Ε. Ε. Α. Ε.


Ἐις τὸν "Ὑφουργὸν Δημοσίων "Ἐργων, ἀναθέτομεν τὴν δημοσίευσιν καὶ ἐκτέλεσιν τοῦ παρόντος Διατάχματος.


Ἐν 'Αδηναῖς τῇ 21 Σεπτεμβρίου 1979

Ο ΠΡΟΕΔΡΟΣ ΤΗΣ ΔΗΜΟΚΡΑΤΙΑΣ
ΚΩΝΣΤΑΝΤΙΝΟΣ Δ. ΤΣΑΤΣΟΣ

Ο ΥΨΗΠΟΥΡΓΟΣ ΔΗΜΟΣΙΩΝ ΕΡΓΩΝ
ΣΤΕΦΑΝΟΣ ΜΑΝΟΣ

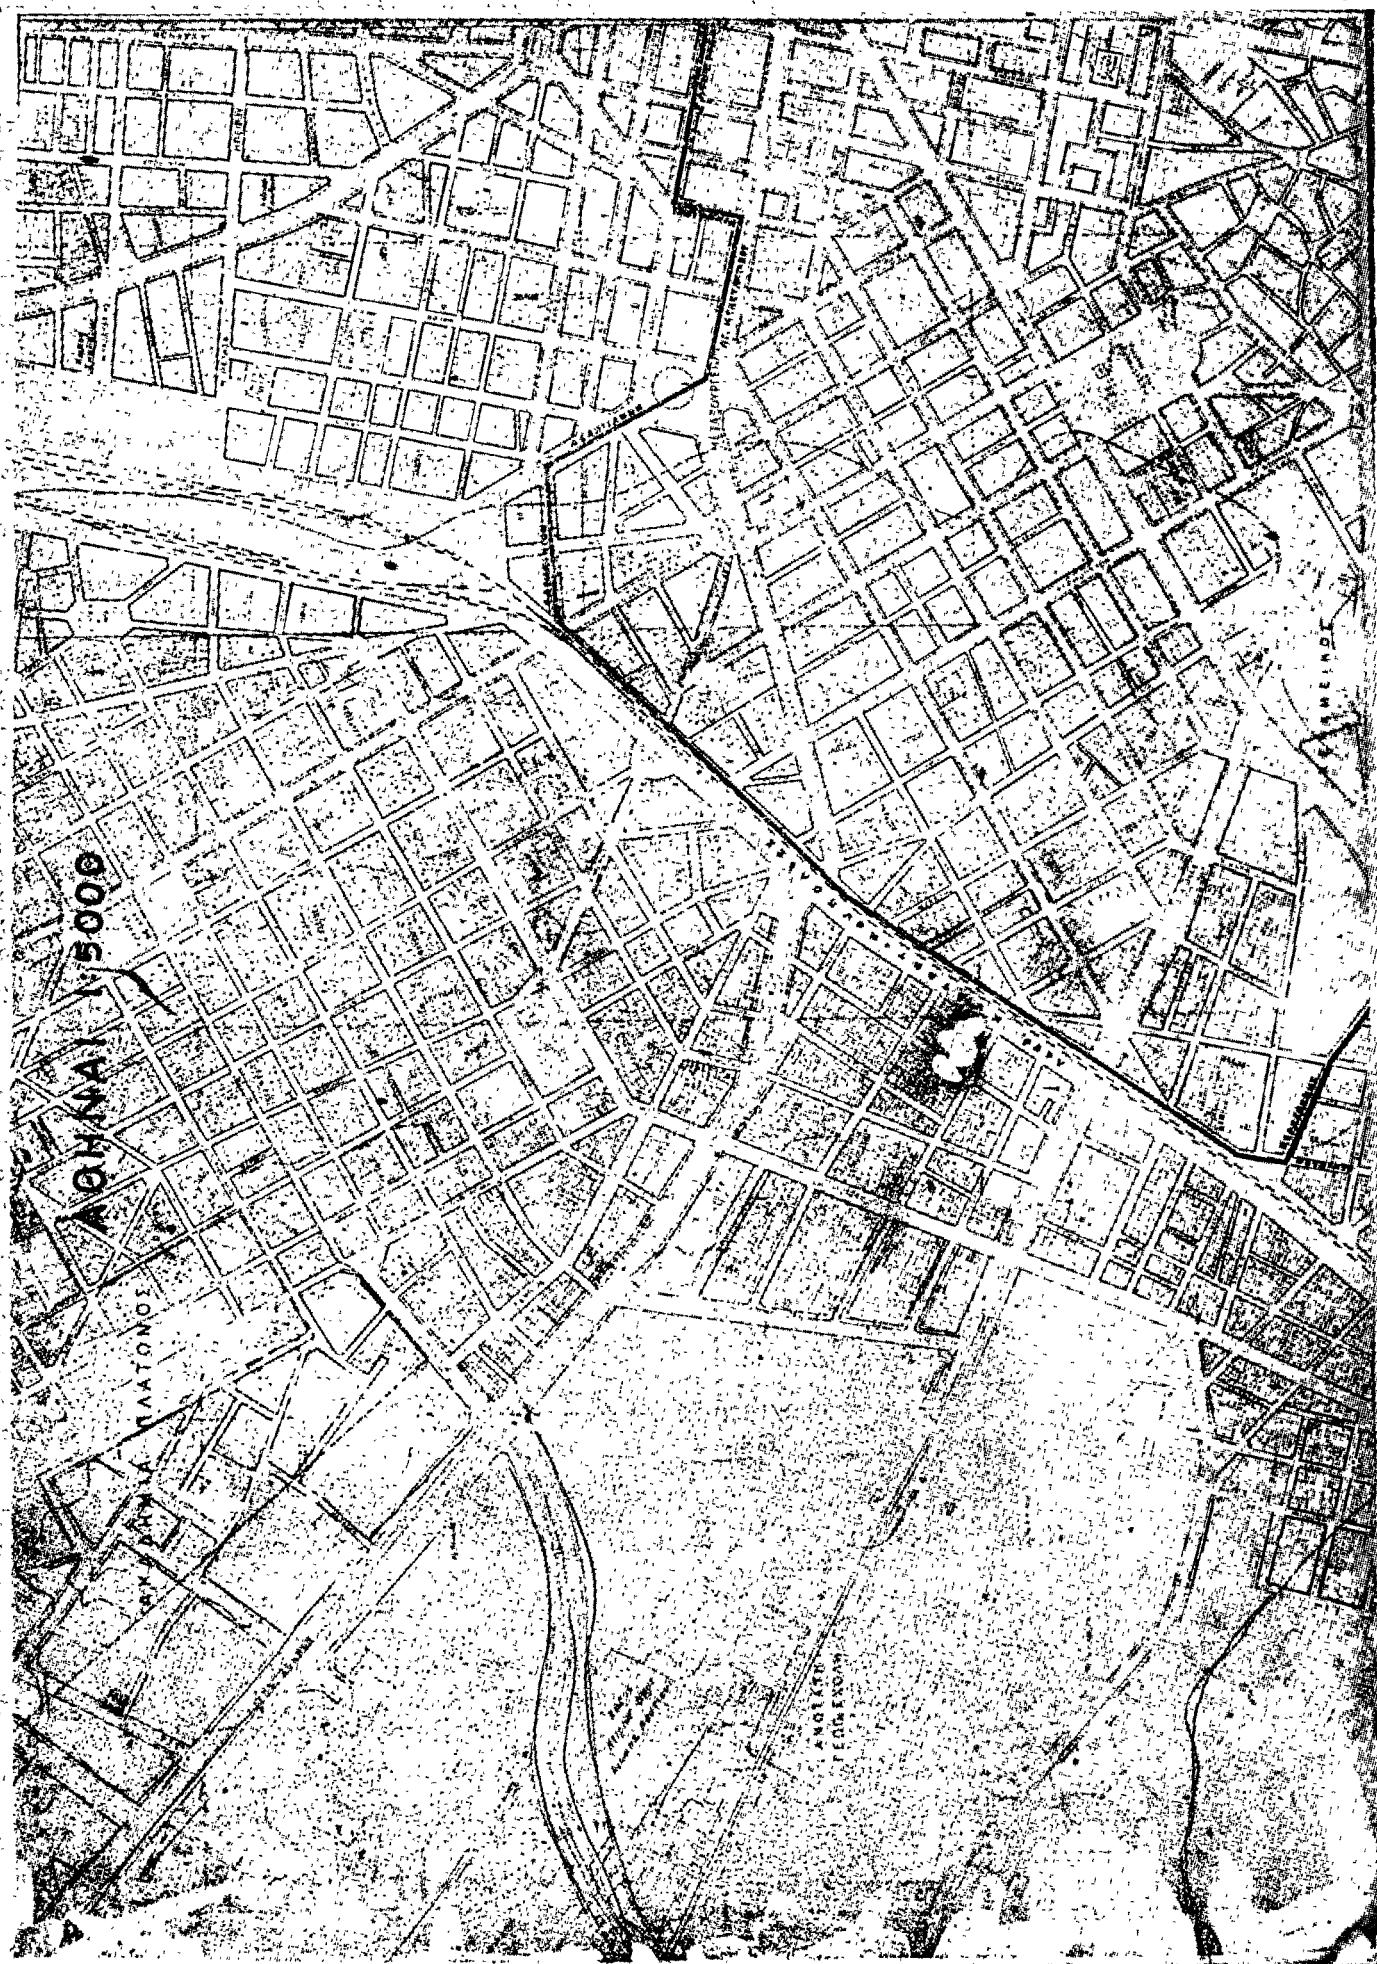

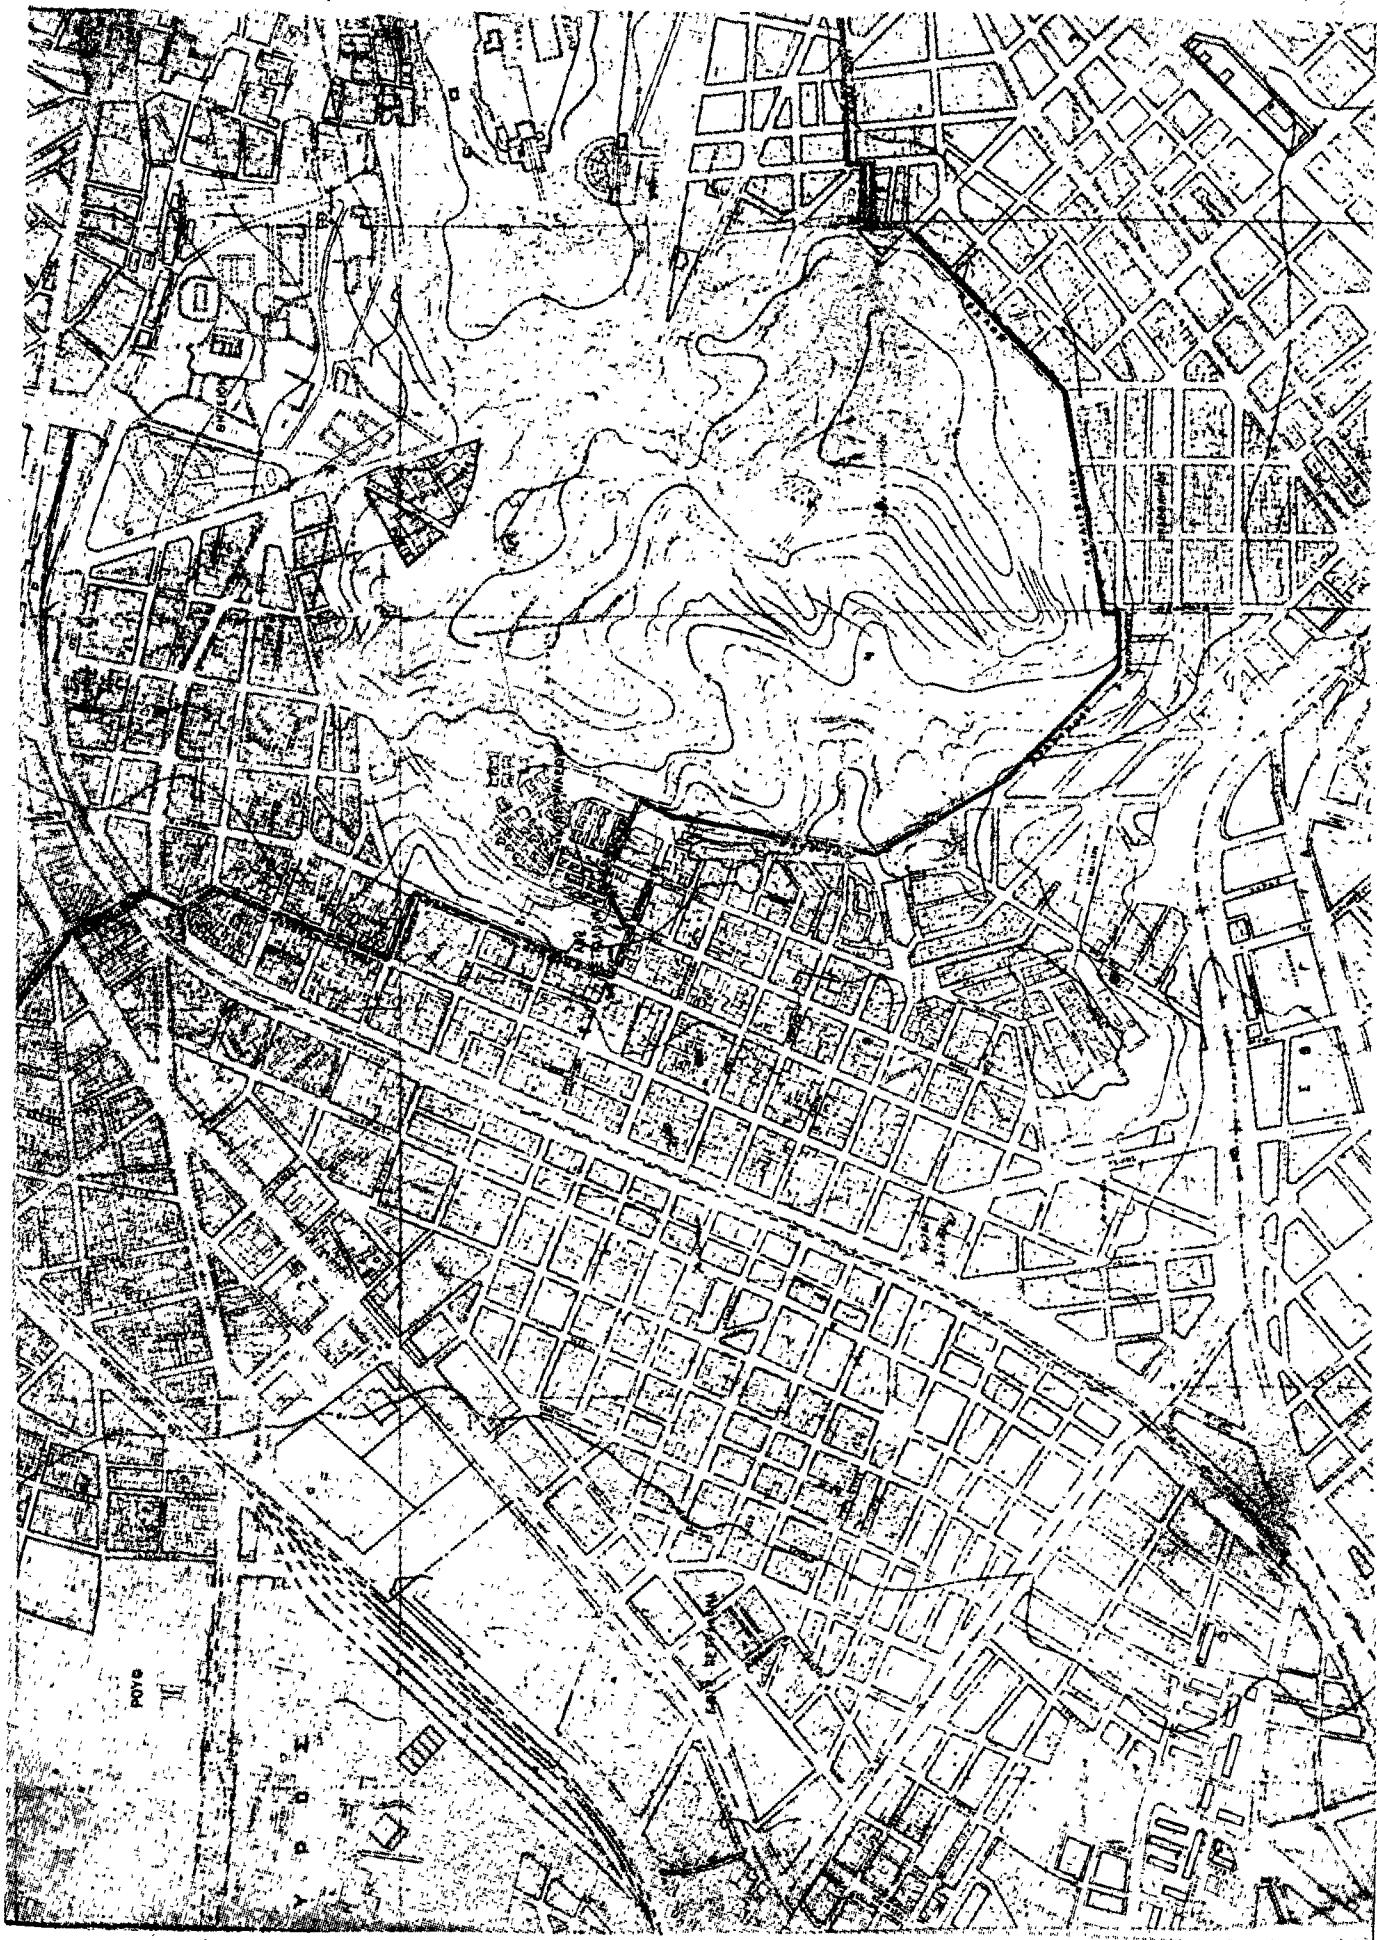

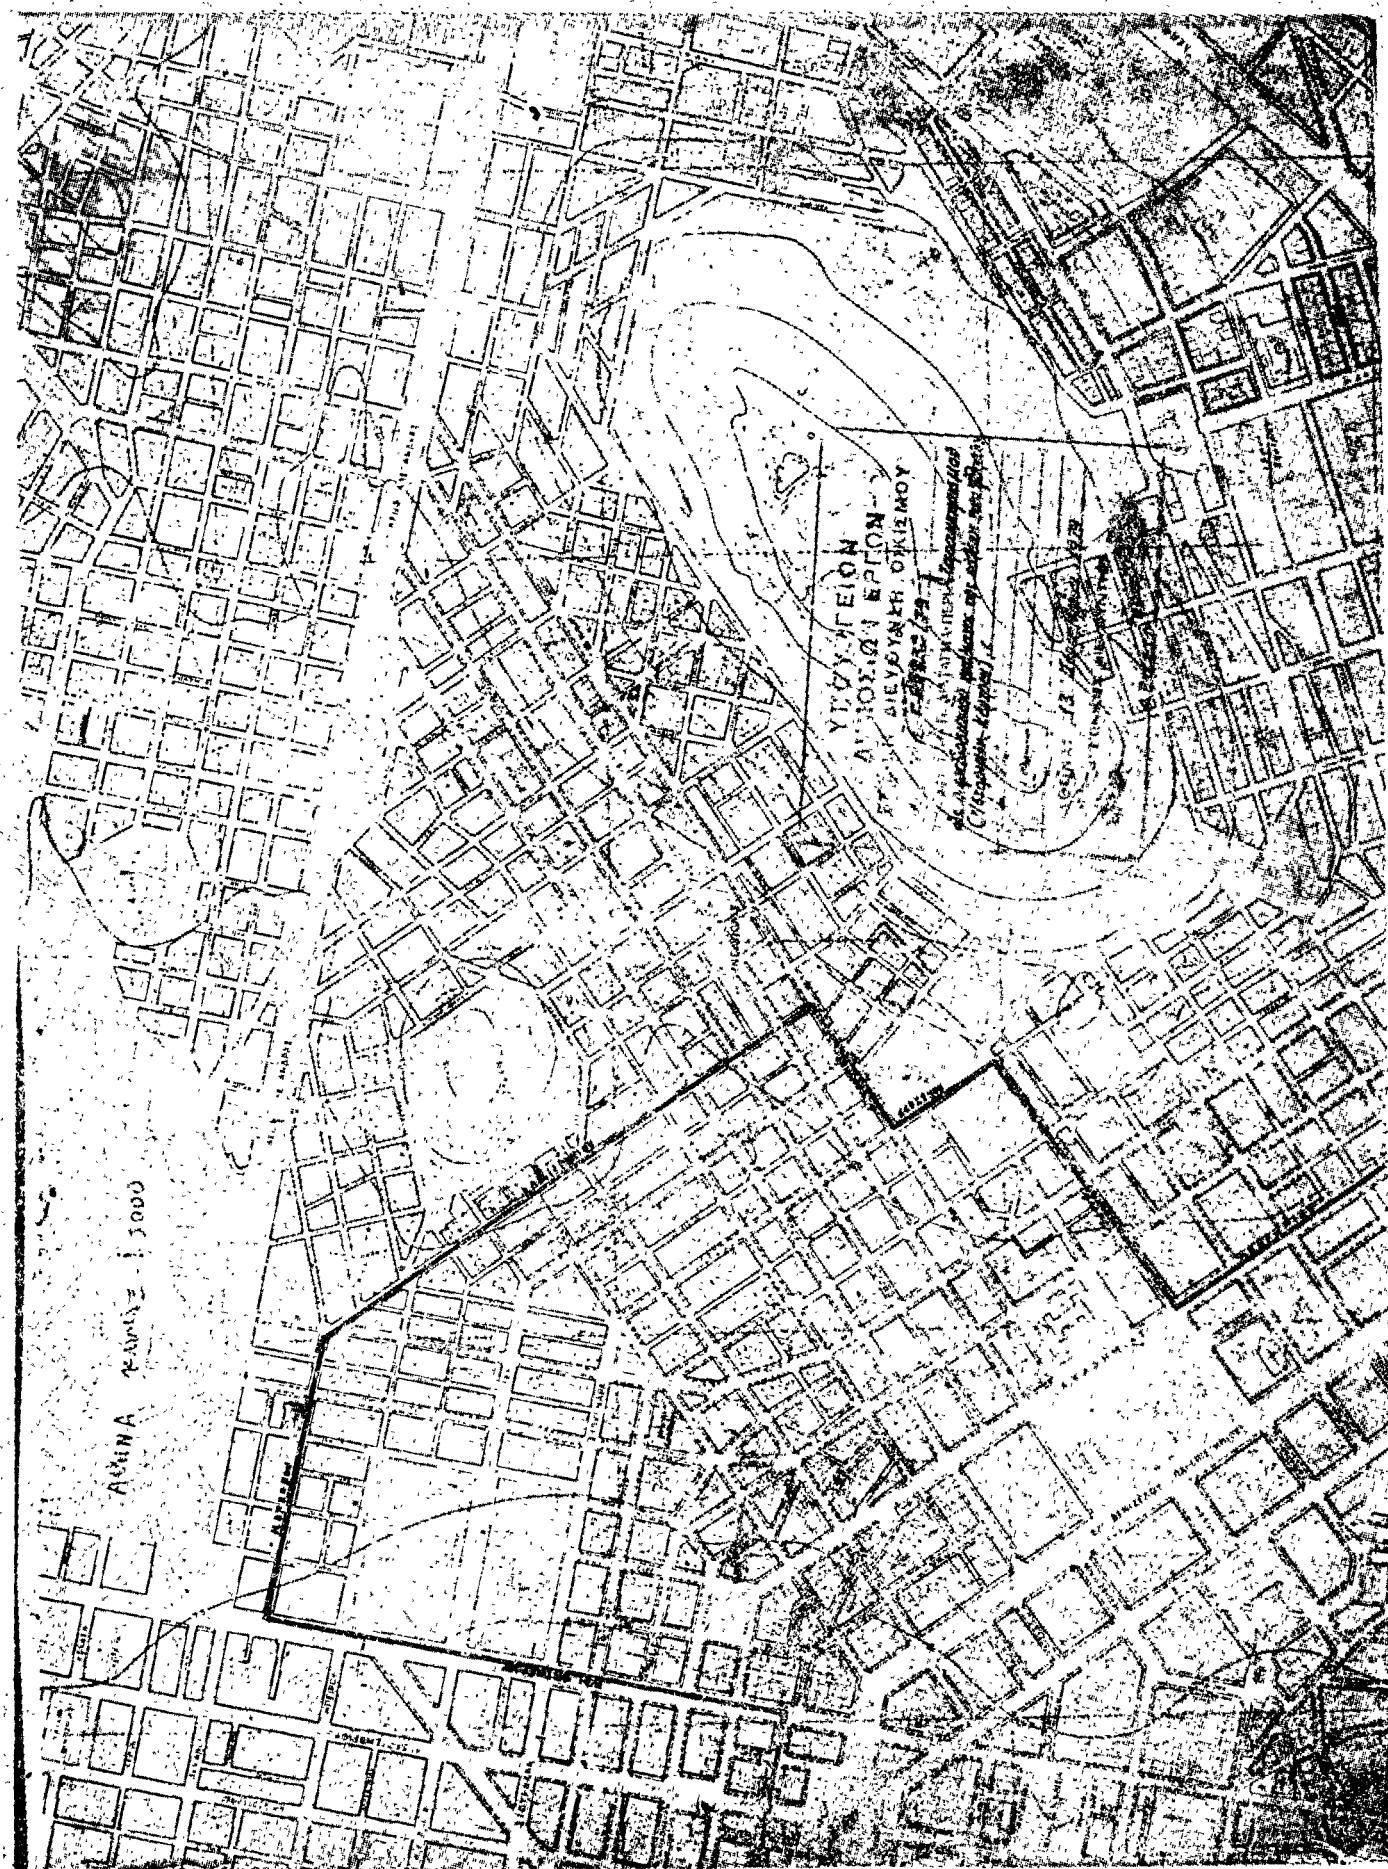



ΑΝΑΚΟΙΝΩΣΕΙΣ

(4)

Περὶ εἰδοποιήσεως τῆς γενιμένης παρακαταθέσεως πρεσβυτηρινῆς ἀποκημιώσεως λόγω ρυμοτομίας οἰκοπεδικῶν τμημάτων, κειμένων ἐν Θεσσαλονίκῃ καὶ ἐπὶ τῆς συμβολῆς τῶν ὅδων Παπάφη καὶ Τζουμαγιᾶς.

Ο Αθανάσιος Γεωργόπουλος τοῦ Νικολάου, κάτοικος Θεσσαλονίκης, ἐνεργῶν ὡς νόμιμος ἐκπρόσωπος τῆς ἐν Θεσσαλονίκῃ ἐδρευούσης (ὅδὸς Μητροπόλεως ἀριθ. 16) Ουορύθμου Ἐμπορικῆς Ἐταιρείας, ὃπο τὴν ἐπωνυμίαν «ΑΘΑΝ. ΓΕΩΡΓΟΠΟΥΛΟΣ καὶ ΣΙΑ Ο.Ε.» γνωστοποιεῖ δι τὸν ἄμει τῆς ὑπ' ἀριθ. 1281/1958 πράξεως τακτοποιήσεως τοῦ Π.Γ.Θ., κυρωθείσης νομίμως διὰ τῆς ὑπ' ἀριθ. 47522/1958 ἀποφάσεως τῆς Νομαρχίας Θεσσαλονίκης, ἔρυμοτυμήθησαν τμήματα οἰκοπέδων, κείμενα ἐν Θεσσαλονίκῃ καὶ ἐπὶ τῆς συμβολῆς τῶν ὅδων Παπάφη καὶ Τζουμαγιᾶς ὃπὸ τὰ στοιχεῖα 1) 43—47—46—45—44—43 ἐμβαδοῦ 80.00 μ² καὶ 2) 42—43—44—42 ἐμβαδοῦ 7.10 μ², ἥτοι συνολικοῦ ἐμβαδοῦ 87.10 μ², φερόμενα ἐν τῇ ἀγωτέρῳ πράξει ὡς ἀνήκοντα κατὰ κυριότητα εἰς τὸ Ἐλληνικὸν Δημόσιον (Διαιχείριτις Δημοσίων Κτημάτων). Διὰ τῆς ὑπ' ἀριθ. 1616/1970 ἀποφάσεως τοῦ Μονομελοῦ Πρωτοδικείου Θεσσαλονίκης (Εἰδικὴ Διαικασία Ἀπαλλοτριώσεων), ὡρίσθη προσωρινὴ τιμὴ μονάδος ἀποκημιώσεως τῶν ἀπαλλοτριώμένων, ὡς ἓνω, λόγω ρυμοτομίας οἰκοπεδικῶν τμημάτων εἰς δραχμὰς θέντα τρεῖς χιλιάδας (18.000) κατὰ μ².

Τὴν ἀποκημίσιν ταύτην λανερχομένην διὰ τὸ σύγολον τῶν

87,10 μ², εἰς δραχμὰς 1.132.300 κατέθετε ἡ γνωστοποιούσα Ἐταιρεία ὃπο τὴν ἐπωνυμίαν «ΑΘΑΝ. ΓΕΩΡΓΟΠΟΥΛΟΣ καὶ ΣΙΑ Ο.Ε.», ἐνεργοῦσα ἐν προκειμένῳ κατ' ἐντολὴν καὶ διὰ λογαριασμὸν τῶν ὑποχρέων καταβολῆς ταύτης, ἥτοι: 1) Θεοδώρου Ἀποστόλου Νικολάου, 2) Κωνσταντίνου Ἀποστόλου Νικολάου, 3) Γρηγορίου Ἀποστόλου Νικολάου, 4) Γεωργίου Ἀποστόλου Νικολάου, 5) Χρυσούστου Γεωργίου Λογιωτάτου, 6) Κωνσταντίνου Γεωργίου Λογιωτάτου καὶ 7) Χρήστου Γεωργίου Λογιωτάτου, εἰς τὸ ἐν Θεσσαλονίκῃ Ὑποκατάστημα τοῦ Ταμείου Παρακαταθηκῶν καὶ Δανείων, ὃπερ τοῦ δικαιούχου Ἐλληνικοῦ Δημόσιου, παρὰ τοῦ ὅποίου Ταμείου ἐξεδόθη διὰ τὴν κατάθεσιν ταύτην τὸ ὑπ' ἀριθ. 260596 τῆς 19ης Σεπτεμβρίου 1979 γραμμάτιον συστάτεως παρακαταθηκῆς, διόπερ γραμμάτιον κατετέθη ἀκολουθῶς παρὰ τῇ Συμβολαιογράφῳ Θεσσαλονίκης Αἰκατερίνη Καλλιγκάστρη Βαλσαμούλη, συνταγείσης παρ' αὐτῆς τῆς ὑπ' ἀριθ. 25741 τῆς 21 Σεπτεμβρίου 1979 πράξεως καταθήσεως γραμμάτιον, ἡς νομίμως ἐπικυρωμένον ὀντίγραφον ἐκοινοποιήθη εἰς τὸ δικαιούχον Ἐλληνικὸν Δημόσιον, νομίμως ἐκπροσωπούμένου ὃπὸ τοῦ Ὑπουργοῦ τῶν Οἰκονομικῶν, κατοίκου Αθηνῶν, ὡς τοῦτο προκύπτει ἐκ τῆς ὑπ' ἀριθ. 4799 τῆς 26ης Σεπτεμβρίου 1979 ἐκθέτεως ἐπιδόσεως τοῦ Δικαστικοῦ Ἐπιμελητοῦ Αθηνῶν Παύλου Κ. Μανώλη.

Ἐν Θεσσαλονίκῃ τῇ 29 Σεπτεμβρίου 1979

Ο πληρεξούσιος Δικηγόρος
ΜΙΧΑΗΛ ΜΠΑΧΑΡΑΚΗΣ

(Ἄριθ. τριπλ. Δημοσ. Ταμείου Γ. Ε. Θ. 31467/21.9.79)